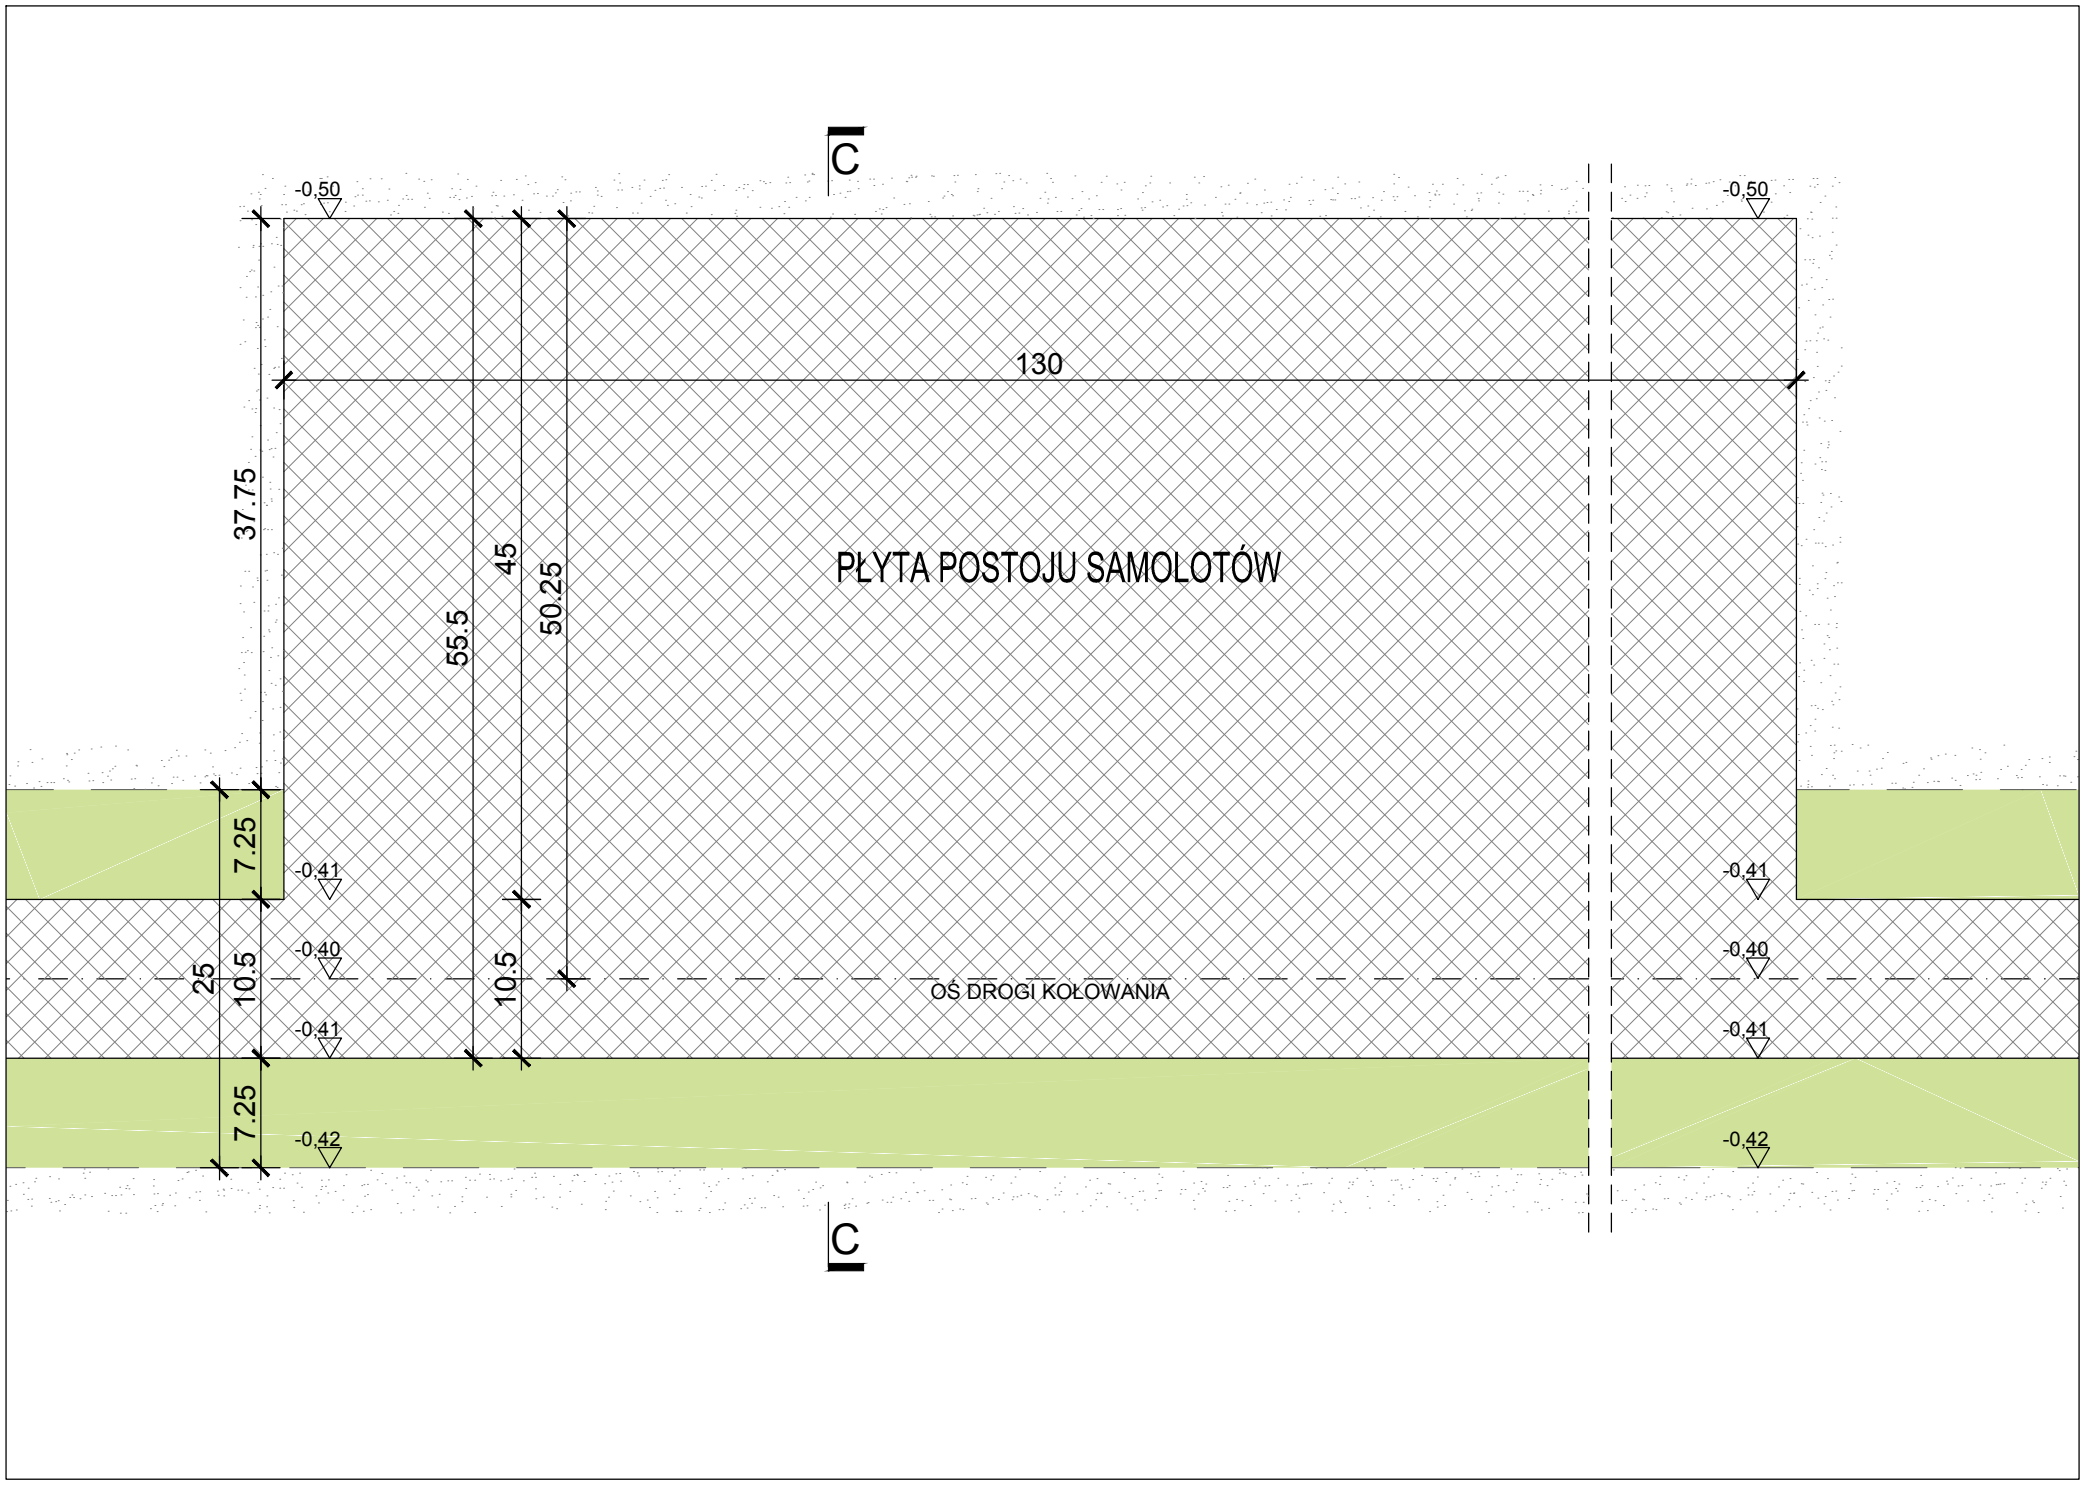

DETAL PŁYTY POSTOJU SAMOLOTÓW

SKALA 1:500

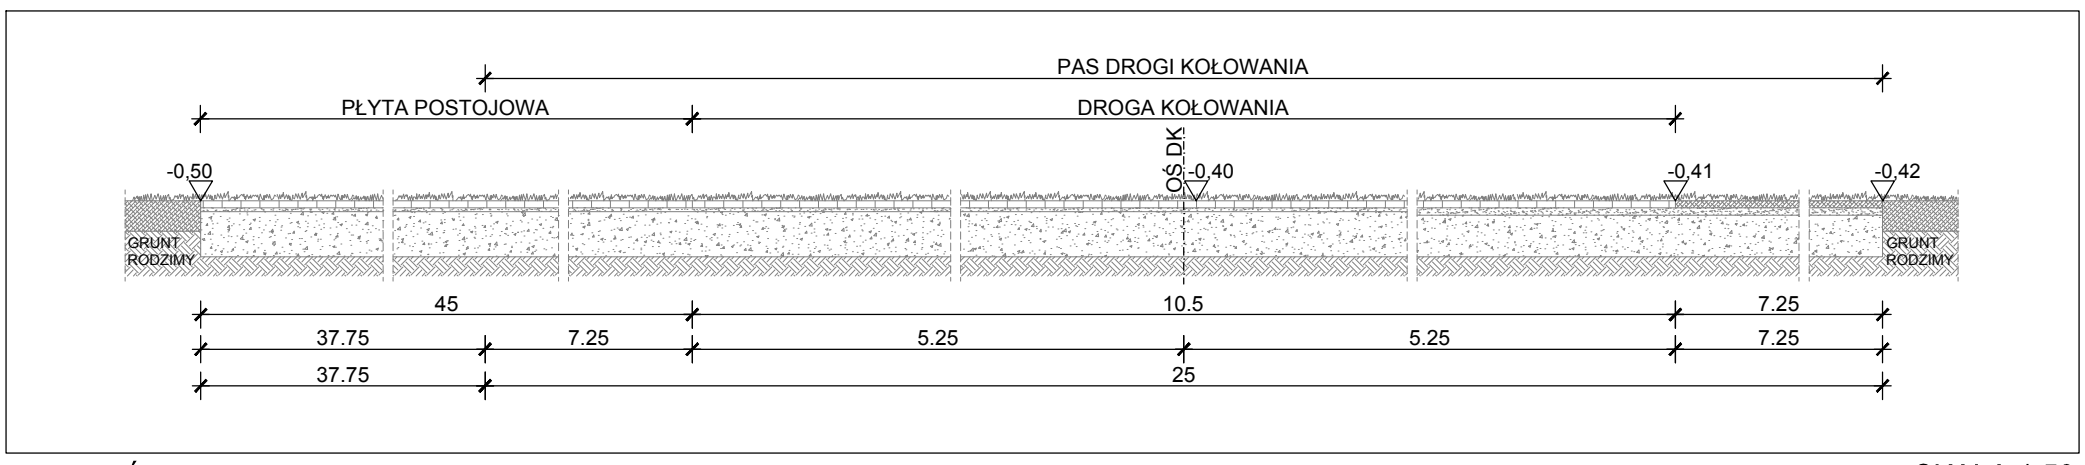

PRZEKRÓJ C-C

SKALA 1:50