


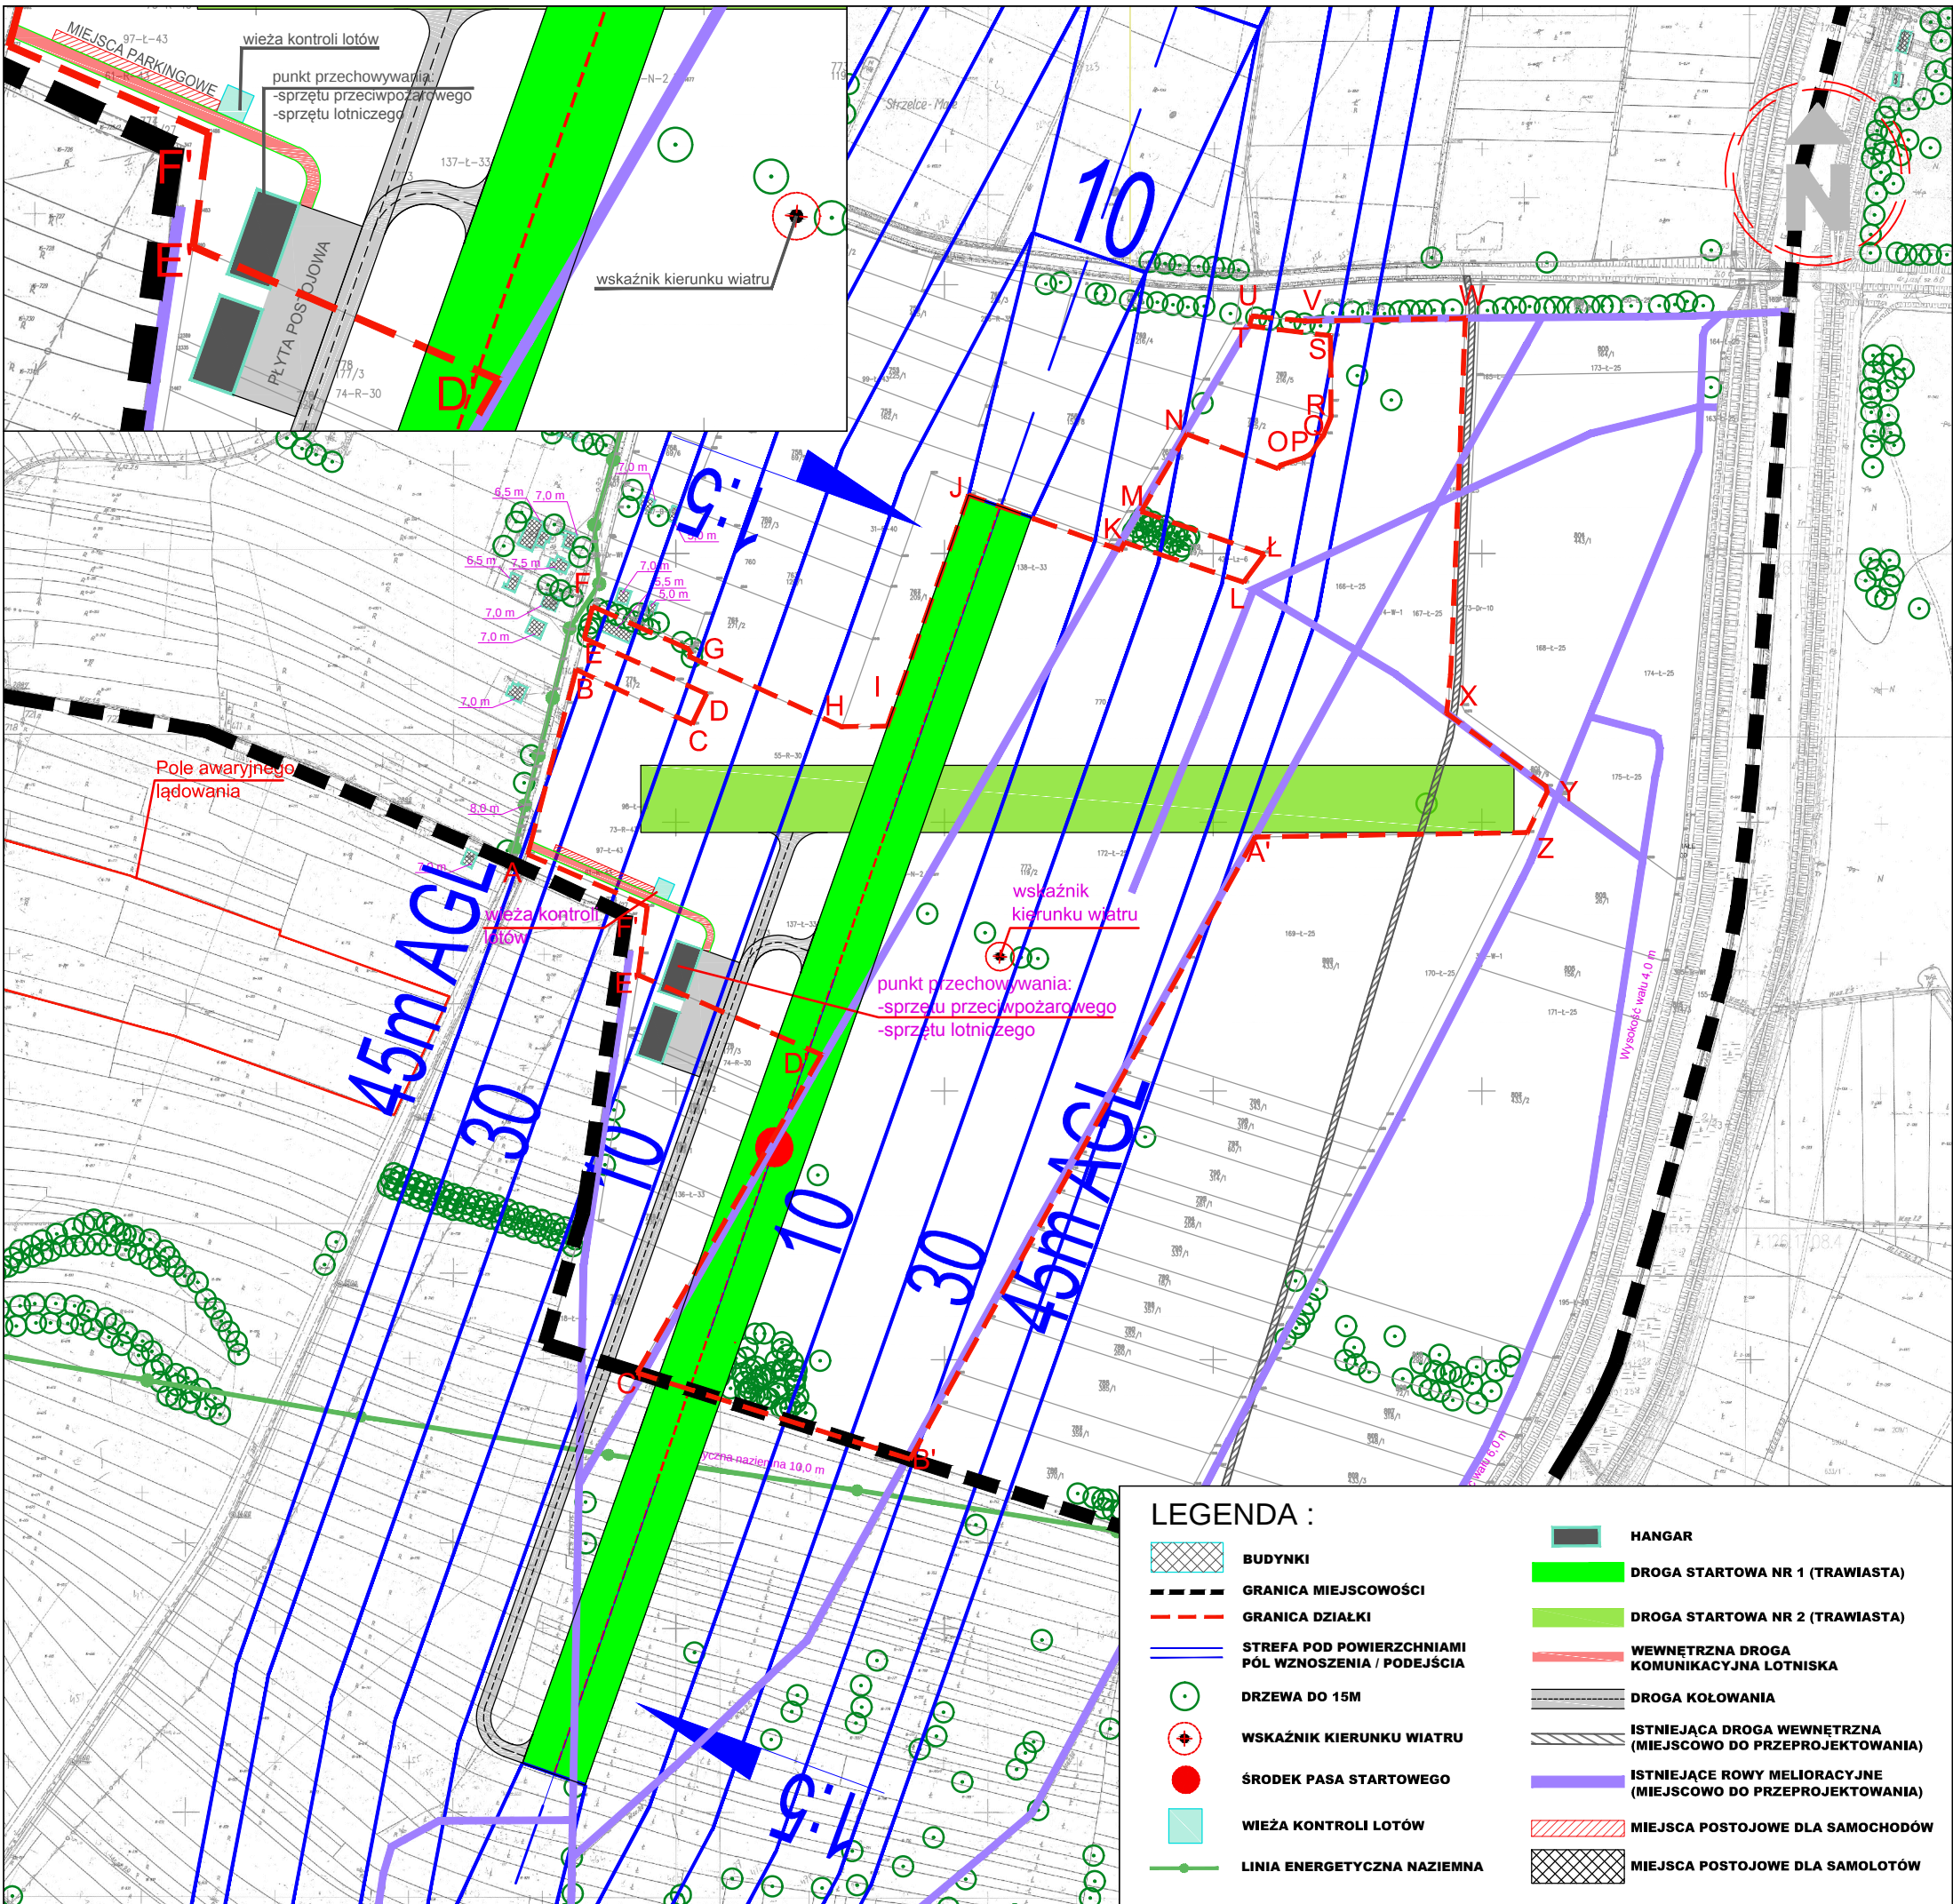

PROJEKT		
Dokumentacja Konceptyjna Lotniska w Strzelcach Małych, gm. Szczurowa, Woj. Małopolskie		
INWESTOR		
Gminne Centrum Kultury Czytelnictwa i Sportu w Szczurowie ul. Rynek 4, 32-820 Szczurowa		
FAZA	DOK. KONCEPCYJNA	K
BRANŻA		

GRUPA PROJEKT PLUS
Projekt Plus sp. z o.o.
ul. Chmielna 8/311, 00-120 Warszawa
biuro@rejestracjalotnisk.com.pl
M: +48 695 880 039, T: +48 22 829 23 38

innebo group sp. z o.o.
pracownia architektoniczna
ul. Górczewska 11/4, 01-189 Warszawa
biuro@innebo.com, NIP: 527 268 72 90
M: +48 793 196 712, T: +48 22 254 70 48

PROJEKTANT	mgr inż. arch TOMASZ BAL	44/LOIA/08	PODPIS
WSPÓŁPRACA	inż. arch KRZYSZTOF KONAR mgr inż. arch BARTOSZ SOWULEWSKI		
SPRAWDZAJĄCY			

TYTUŁ RYSUNKU		
PLAN LOTNISKA WERSJA 5		
NR RYSUNKU	PRO_AR_PZ_009	SKALA
DATA	WARSZAWA, 24 PAŹDZIERNIK 2014	1:5000