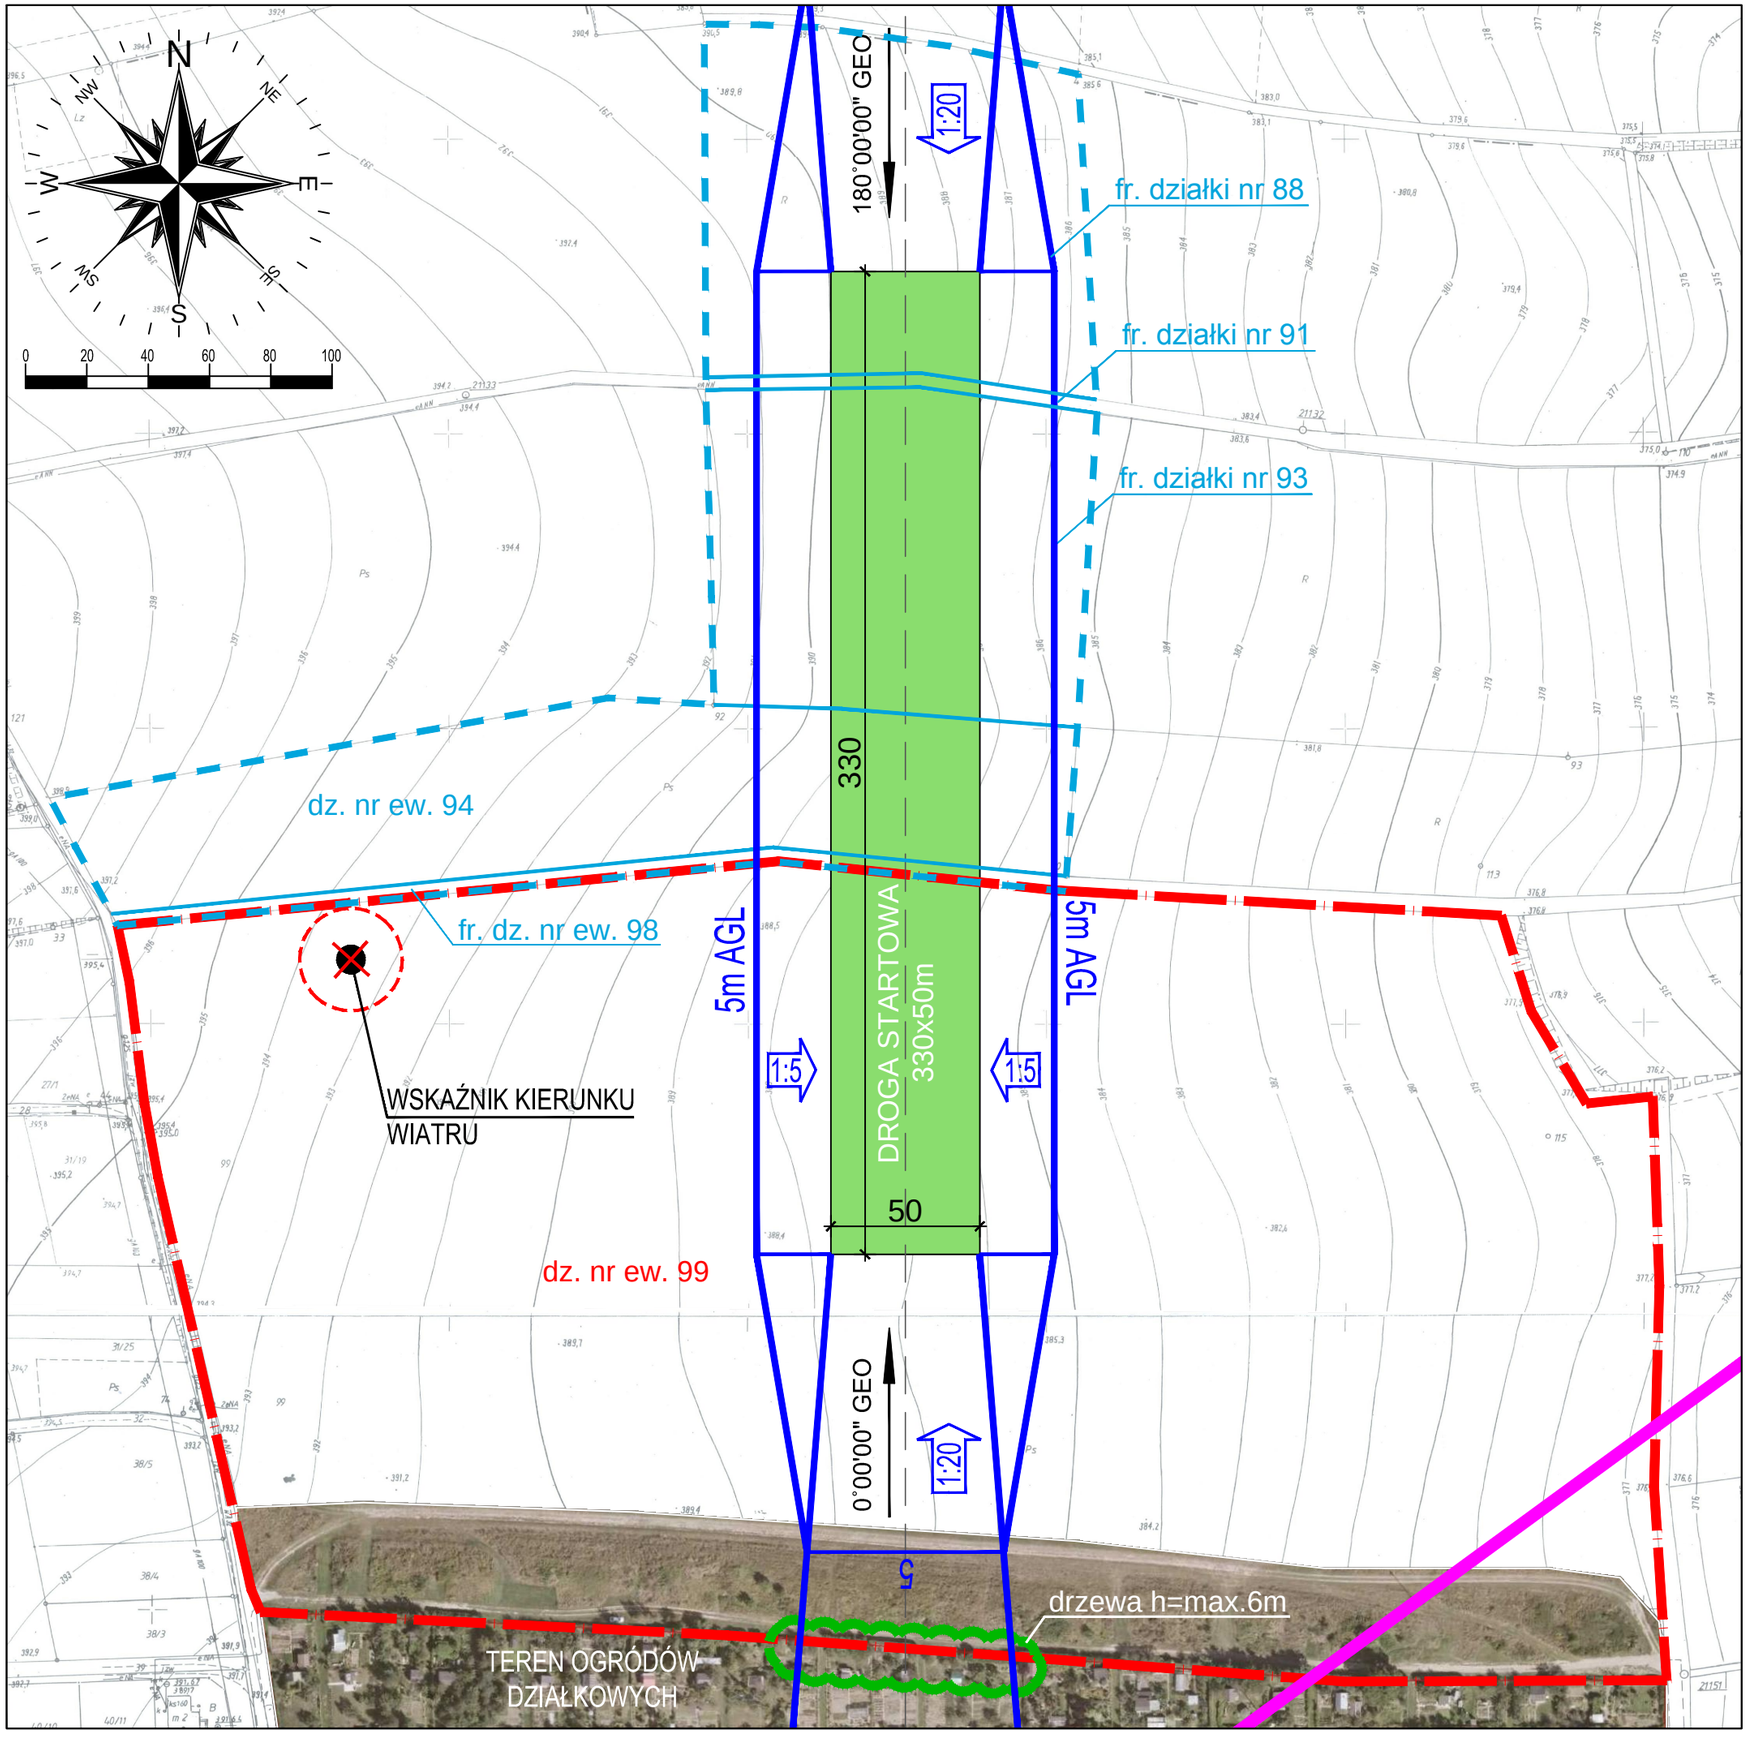

LEGENDA

	GRANICA TERENU LOTNISKA
	POTENCJALNA ROZBUDOWA TERENU LOTNISKA
	NAZIEMNA LINIA NN (H=~10m)
	POWIERZCHNIE OGRANICZAJĄCE WYSOKOŚĆ ZABUD. I OB. NATUR.
	OBSZAR DROGI STARTOWEJ LĄDOWISKA (BEZ NAWEIRZCHNI SZTUCZNEJ)
	WSKAŹNIK KIERUNKU WIATRU (H=~6,5m)

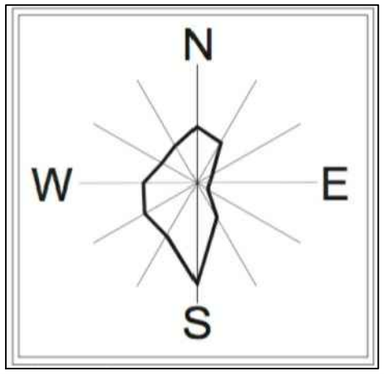

PROJEKT

Projekt lokalizacji lądowiska Bystrzyca Kłodzka

INWESTOR

Gmina Bystrzyca Kłodzka
ul. H. Sienkiewicza 6, 57-500 Bystrzyca

FAZA		
BRANŻA		

Projekt Plus sp. z o.o.
ul.Al. Krakowska 264 lok.3, 02-210 Warszawa
biuro@rejestracjalotnisk.com.pl, NIP: 525 256 57 50
M: +48 695 880 039

PROJEKTANT	mgr inż. arch TOMASZ BAL 44/LOIA/08	PODPIS
WSPÓŁPRACA	mgr inż. arch BARTOSZ SOWULEWSKI	
SPRAWDZAJĄCY		

TYTUŁ RYSUNKU

WARIANT 3
DS1 - 330m

NR RYSUNKU	AR_KON_03	SKALA 1:2000
DATA	28 KWIETNIA 2017	