SZKIC SYTUACYJNY TERENU LĄDOWISKA PISARZOWICE

SKALA 1 :5000

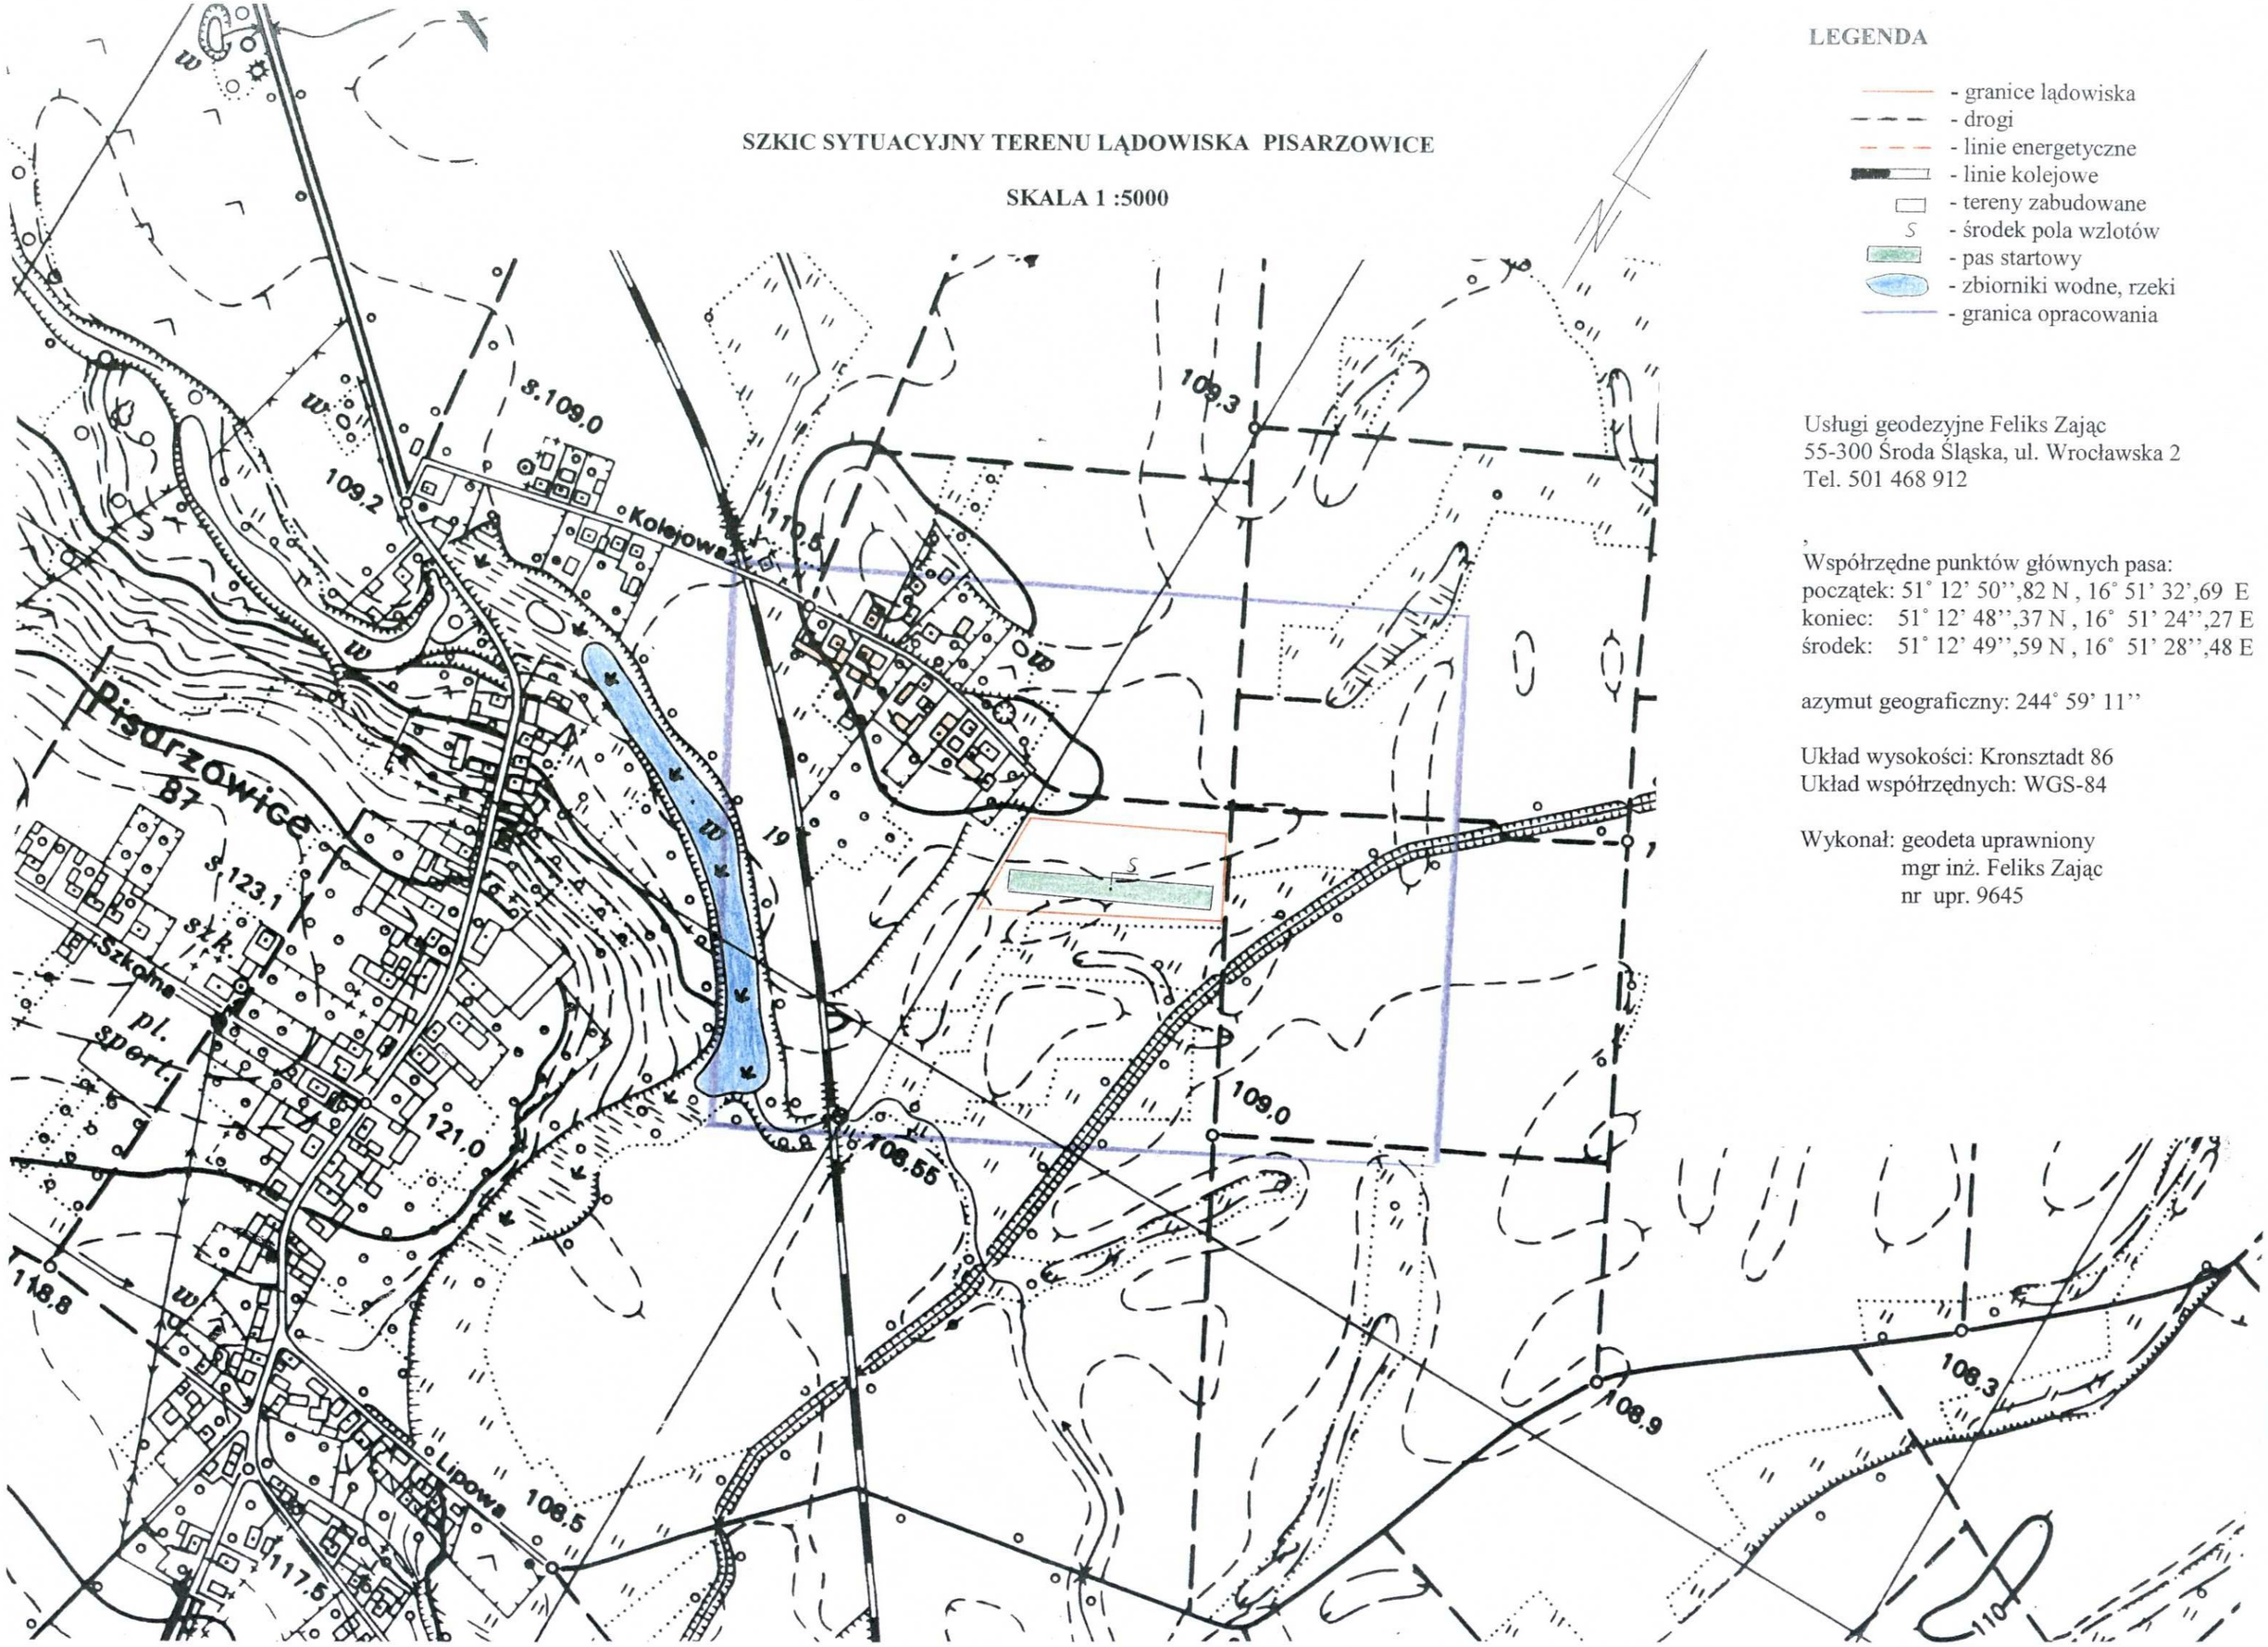

LEGENDA

- granice lądowiska
- drogi
- linie energetyczne
- linie kolejowe
- tereny zabudowane
- środek pola wzlotów
- pas startowy
- zbiorniki wodne, rzeki
- granica opracowania

Usługi geodezyjne Feliks Zając
55-300 Środa Śląska, ul. Wrocławska 2
Tel. 501 468 912

Współrzędne punktów głównych pasa:
początek: 51° 12' 50'',82 N , 16° 51' 32',69 E
koniec: 51° 12' 48'',37 N , 16° 51' 24'',27 E
środek: 51° 12' 49'',59 N , 16° 51' 28'',48 E

azymut geograficzny: 244° 59' 11''

Układ wysokości: Kronsztadt 86
Układ współrzędnych: WGS-84

Wykonał: geodeta uprawniony
mgr inż. Feliks Zając
nr upr. 9645