


Koncepcja usytuowania pasa startowego na podstawie wersji 3; Strzelce Małe - Szczurowa
SKALA 1 : 12500

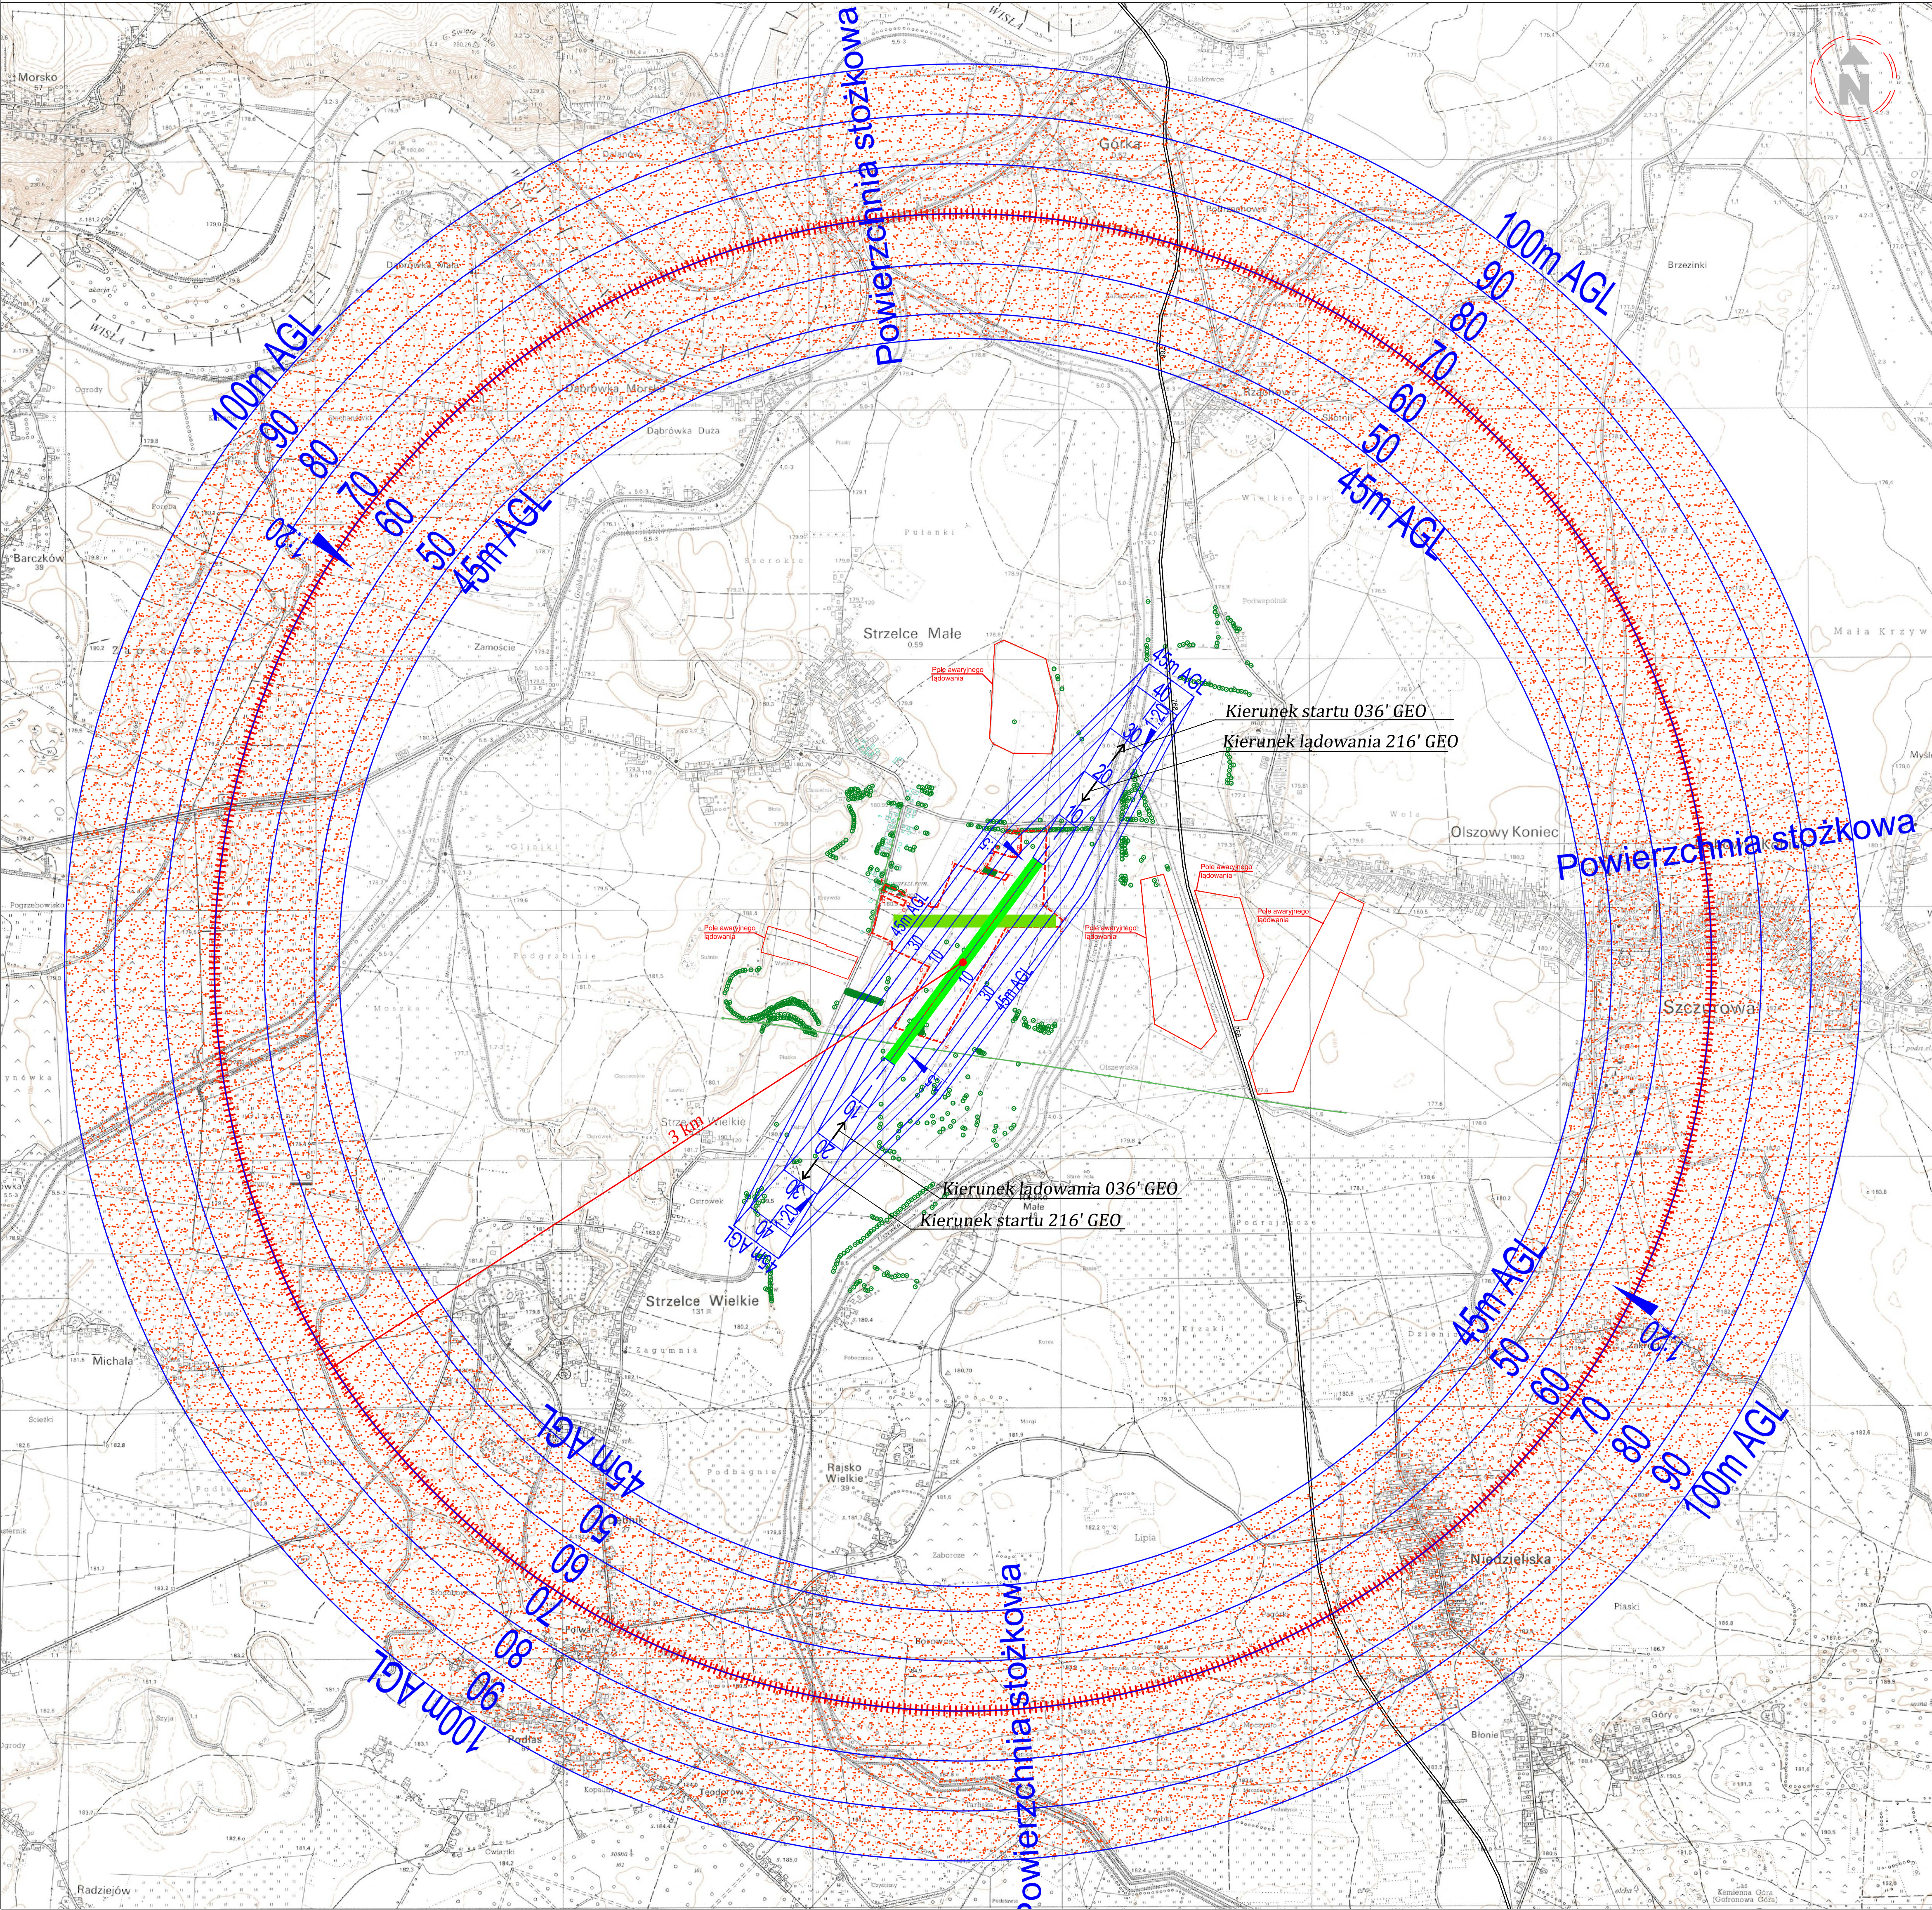

LEGENDA :

BUDYNKI

+++++

STREFA O PROMIENIU 3KM
OD ARP

STREFA POD POWIERZCHNIAMI
OGRAŃCZAJĄCYMI

GRANICA DZIAŁKI

DRZEWA DO 15M

LINIA ENERGETYCZNA NAZIEMNA

DROGA STARTOWA NR 1

DROGA STARTOWA NR 2

ŚRODEK PASA STARTOWEGO

DROGA NR 768

PROJEKT

Dokumentacja Koncepcyjna Lotniska
w Strzelcach Małych, gm. Szczurowa,
Woj. Małopolskie

INWESTOR

Gminne Centrum Kultury
Czytelnictwa i Sportu w Szczurowej
ul. Rynek 4, 32-820 Szczurowa

TŁA

DOK. KONCEPCYJNA

K

BRONIA

GRUPA PROJEKT PLUS

Projekt Plus sp. z o.o.
ul. Chmielna 8/311, 00-120 Warszawa
biuro@rejestracjalotnisk.com.pl
M: +48 695 880 039, T: +48 22 829 23 38

innebo group sp. z o.o.
pracownia architektoniczna
ul. Górczewska 11/4, 01-189 Warszawa
biuro@innebo.com, NIP: 527 268 72 90
M: +48 793 196 712, T: +48 22 254 70 48

PROJEKTOWAŁ

mgr inż. arch. TOMASZ BAL

44/LOA/08

POPS

WSPÓŁPRACOWAŁ

inż. arch. KRZYSZTOF KONAR
mgr inż. arch. BARTOSZ SOWILEWSKI

SPRACOWAŁ

Tytuł rysunku

Koncepcja usytuowania
pasa startowego na podstawie wersji 3
Strzelce Małe - Szczurowa

Nr rysunku

PRO_AR_PZ_011

Skala

1:12500

Data

Warszawa, 24 Październik 2014