
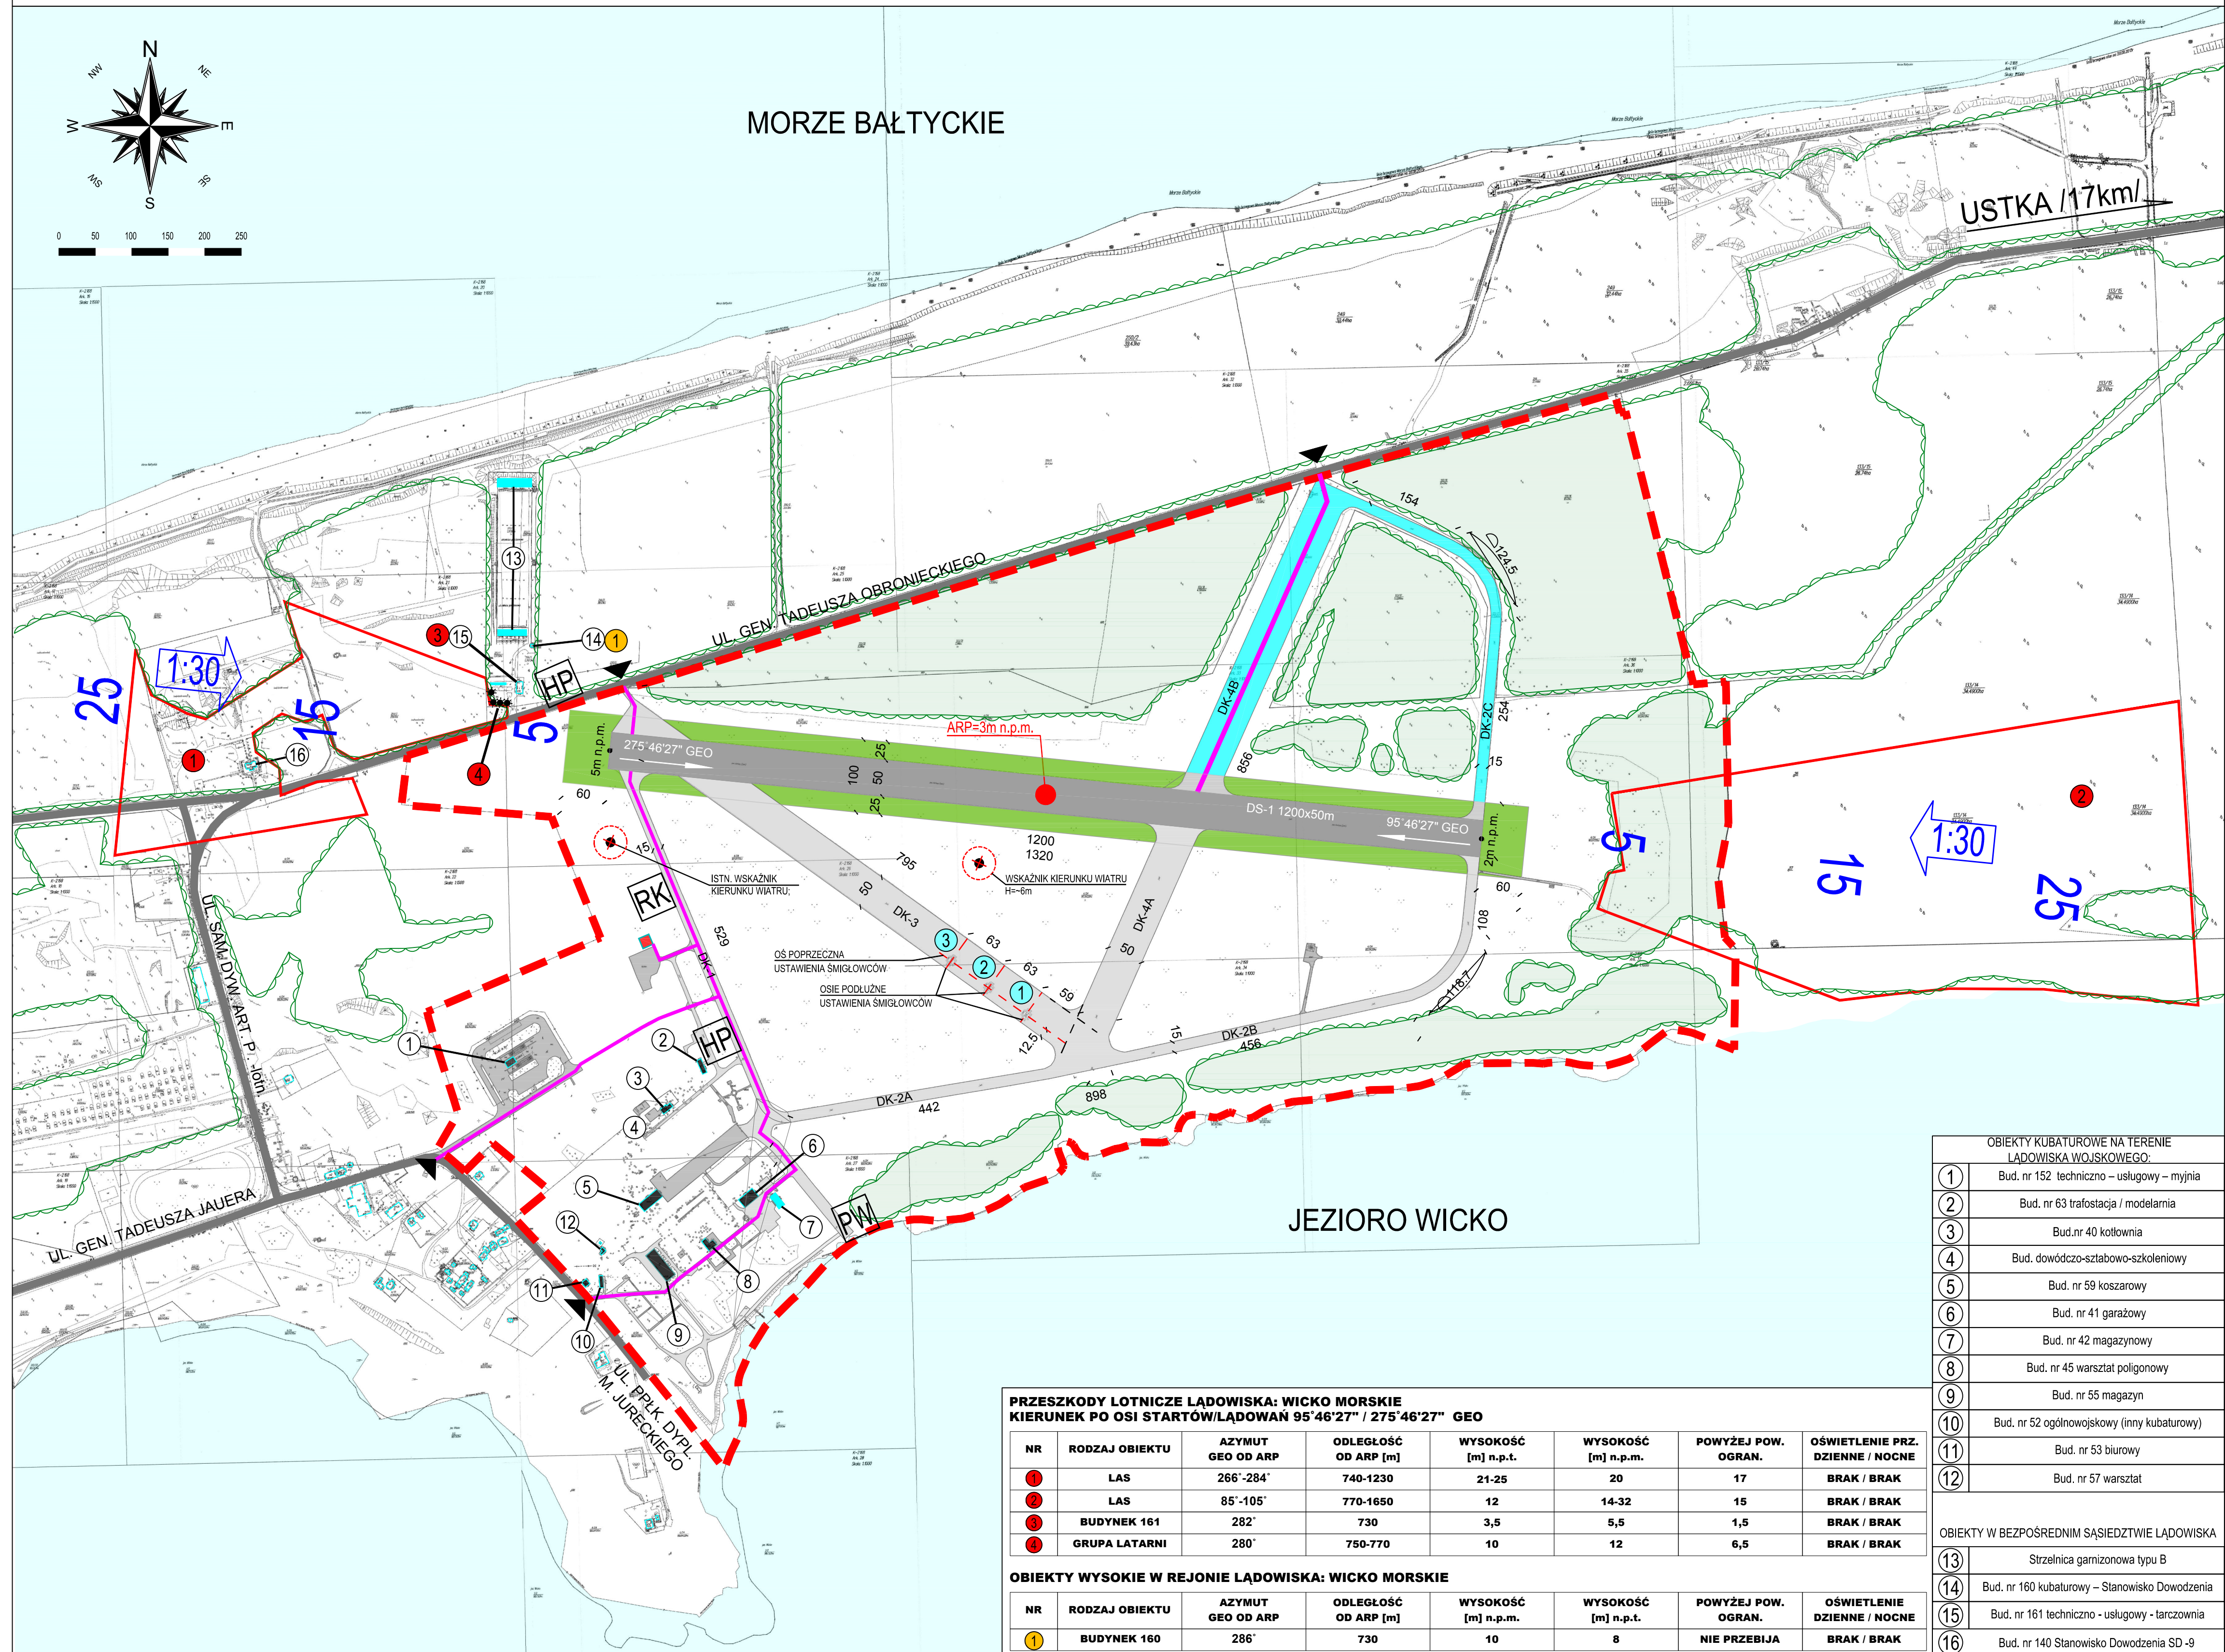


MORZE BAŁTYCKIE

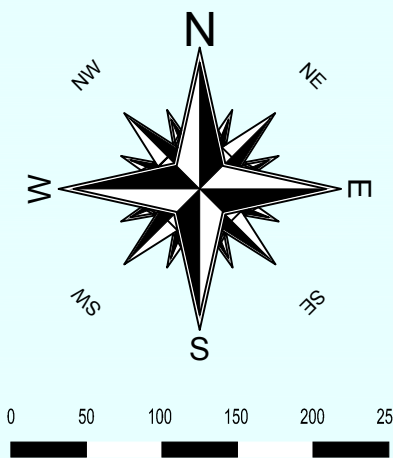

PRZESZKODY LOTNICZE ŁADOWISKA: WICKO MORSKIE KIERUNEK PO OSI STARTÓW/ŁADOWAŃ 95°46'27" / 275°46'27" GEO							
NR	RODZAJ OBIEKTU	AZYMUT GEO OD ARP	ODLEGŁOŚĆ OD ARP [m]	WYSOKOŚĆ [m] n.p.t.	WYSOKOŚĆ [m] n.p.m.	POWYŻEJ POW. OGRAN.	OŚWIETLENIE PRZ. DZienne / NOCNE
1	LAS	266°-284°	740-1230	21-25	20	17	BRAK / BRAK
2	LAS	85°-105°	770-1650	12	14-32	15	BRAK / BRAK
3	BUDYNEK 161	282°	730	3,5	5,5	1,5	BRAK / BRAK
4	GRUPA LATARNI	280°	750-770	10	12	6,5	BRAK / BRAK

OBIEKTY WYSOKIE W REJONIE ŁADOWISKA: WICKO MORSKIE							
NR	RODZAJ OBIEKTU	AZYMUT GEO OD ARP	ODLEGŁOŚĆ OD ARP [m]	WYSOKOŚĆ [m] n.p.m.	WYSOKOŚĆ [m] n.p.t.	POWYŻEJ POW. OGRAN.	OŚWIETLENIE DZienne / NOCNE
1	BUDYNEK 160	286°	730	10	8	NIE PRZEBIJA	BRAK / BRAK

ZAŁĄCZNIK NR 3

LEGENDA:

[illegible]

Współrzędne ARP / HRP:
54° 33' 12" N 16° 37' 05" E
3,0 m.n.p.m
Kierunek startów/ładowań
95°46'27" / 275°46'27" GEO
Deklinacja magnetyczna 4°48'

W778 0°

OBIEKTY KUBATUROWE NA TERENIE ŁADOWISKA WOJSKOWEGO:	
①	Bud. nr 152 techniczno – usługowy – myjnia
②	Bud. nr 63 trafostacja i modelarnia
③	Bud.nr 40 kotłownia
④	Bud. dowódco-sztabowo-szkoleniowy
⑤	Bud. nr 59 koszarowy
⑥	Bud. nr 41 garażowy
⑦	Bud. nr 42 magazynowy
⑧	Bud. nr 45 warsztat poligonowy
⑨	Bud. nr 55 magazyn
⑩	Bud. nr 52 ogólnowojskowy (inny kubaturowy)
⑪	Bud. nr 53 biurowy
⑫	Bud. nr 57 warsztat

OBIEKTY W BEZPOŚREDNIM SĄSIEDZTWIE LĄDOWISKA

13	Strzelnica garnizonowa typu B
14	Bud. nr 160 kubaturowy – Stanowisko Dowodzenia
15	Bud. nr 161 techniczno - usługowy - tarczownia
16	Bud. nr 140 Stanowisko Dowodzenia SD -9

PLAN ŁĄDOWISKA

PRO_AR_PZ_006 8 AAA 1:5000
GPODS PW 2016